
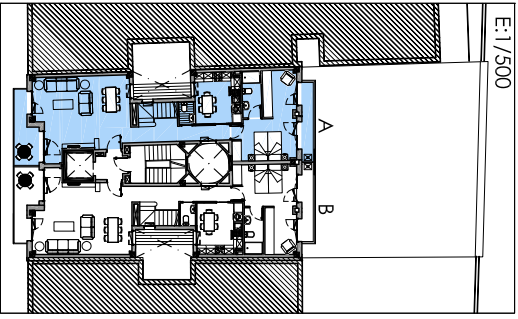


E:1/100

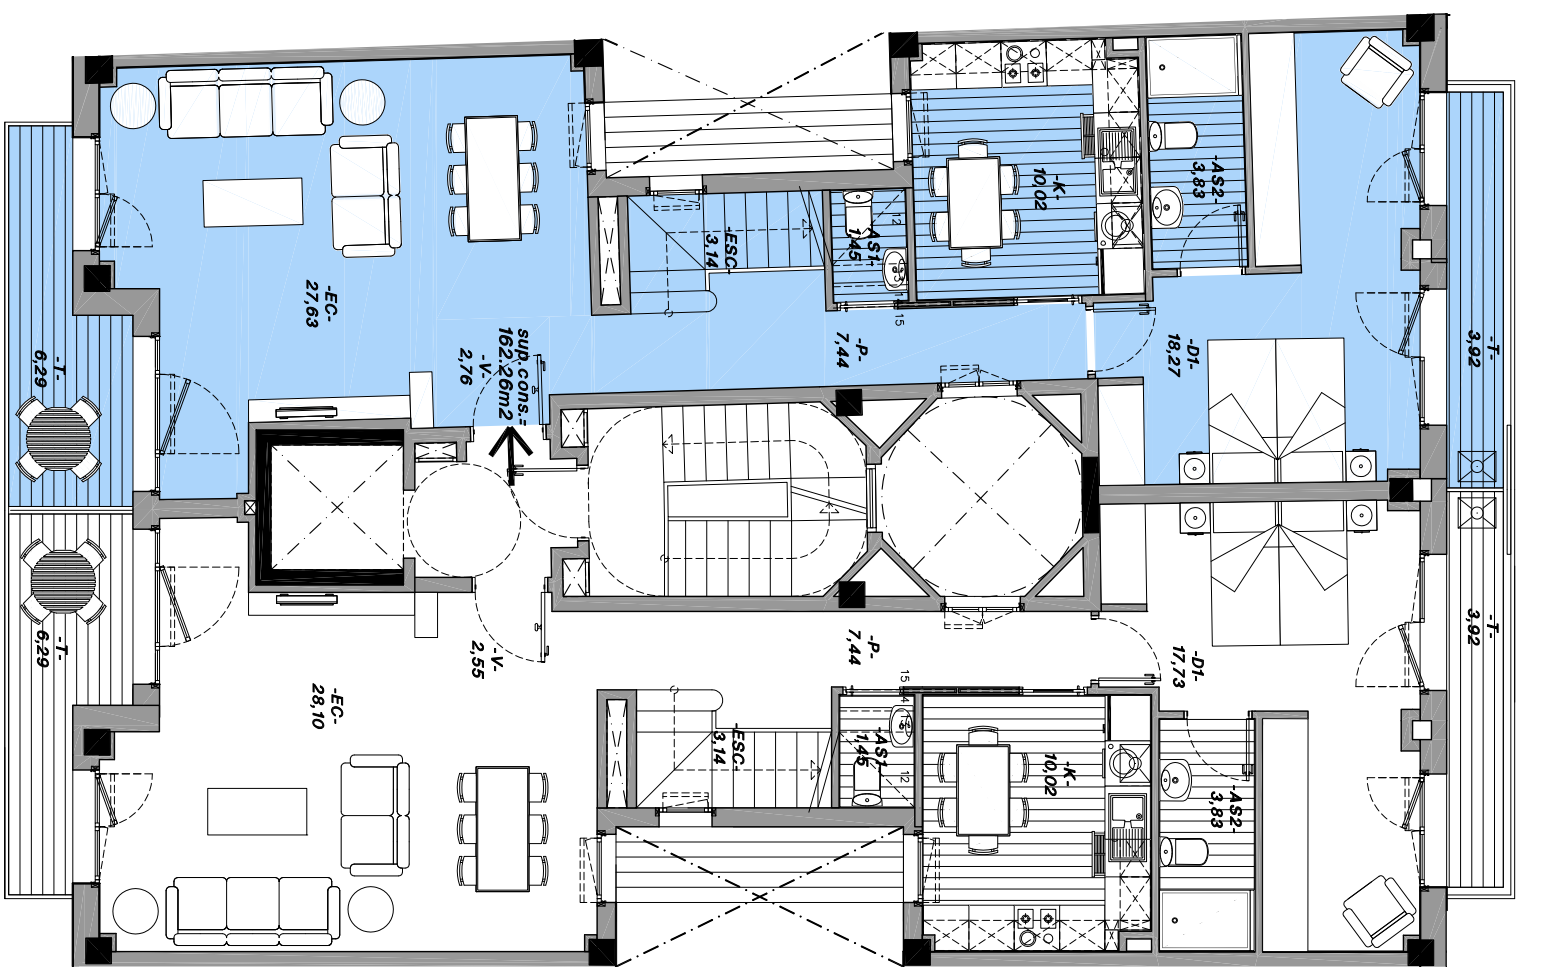

10 VIVIENDAS, GARAJES, Y TRASTEROS EN EL ENSANCHE
 PLAZA DEL ENSANCHE Nº6, IRÚN
 PLANOS DE VENTA
 PLANTA QUINTA. LETRA A. VIVIENDA

MIGUEL
 IMAZ, S.A.

MIGUEL IMAZ
 CONSTRUCTORES

PROMOTOR
 MIGUEL
 IMAZ, S.A.

MIGUEL IMAZ
 CONSTRUCTORES

ESCALA
 VARIAS
 FECHA
 2018/01/15
 NUMERACIÓN
 VENTA
 Nº6
 Sª V

NOTA: DOCUMENTACIÓN GRÁFICA DE CALIDAD INFORMÁTICA. SUJETA A CORRECCIONES TÉCNICAS