
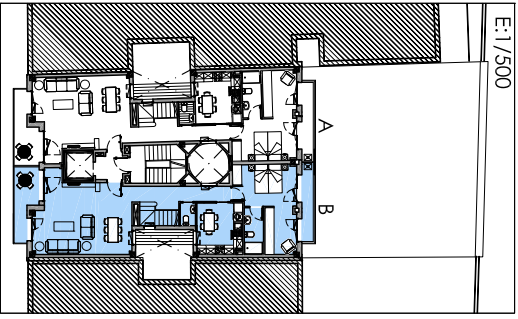


E:1/100

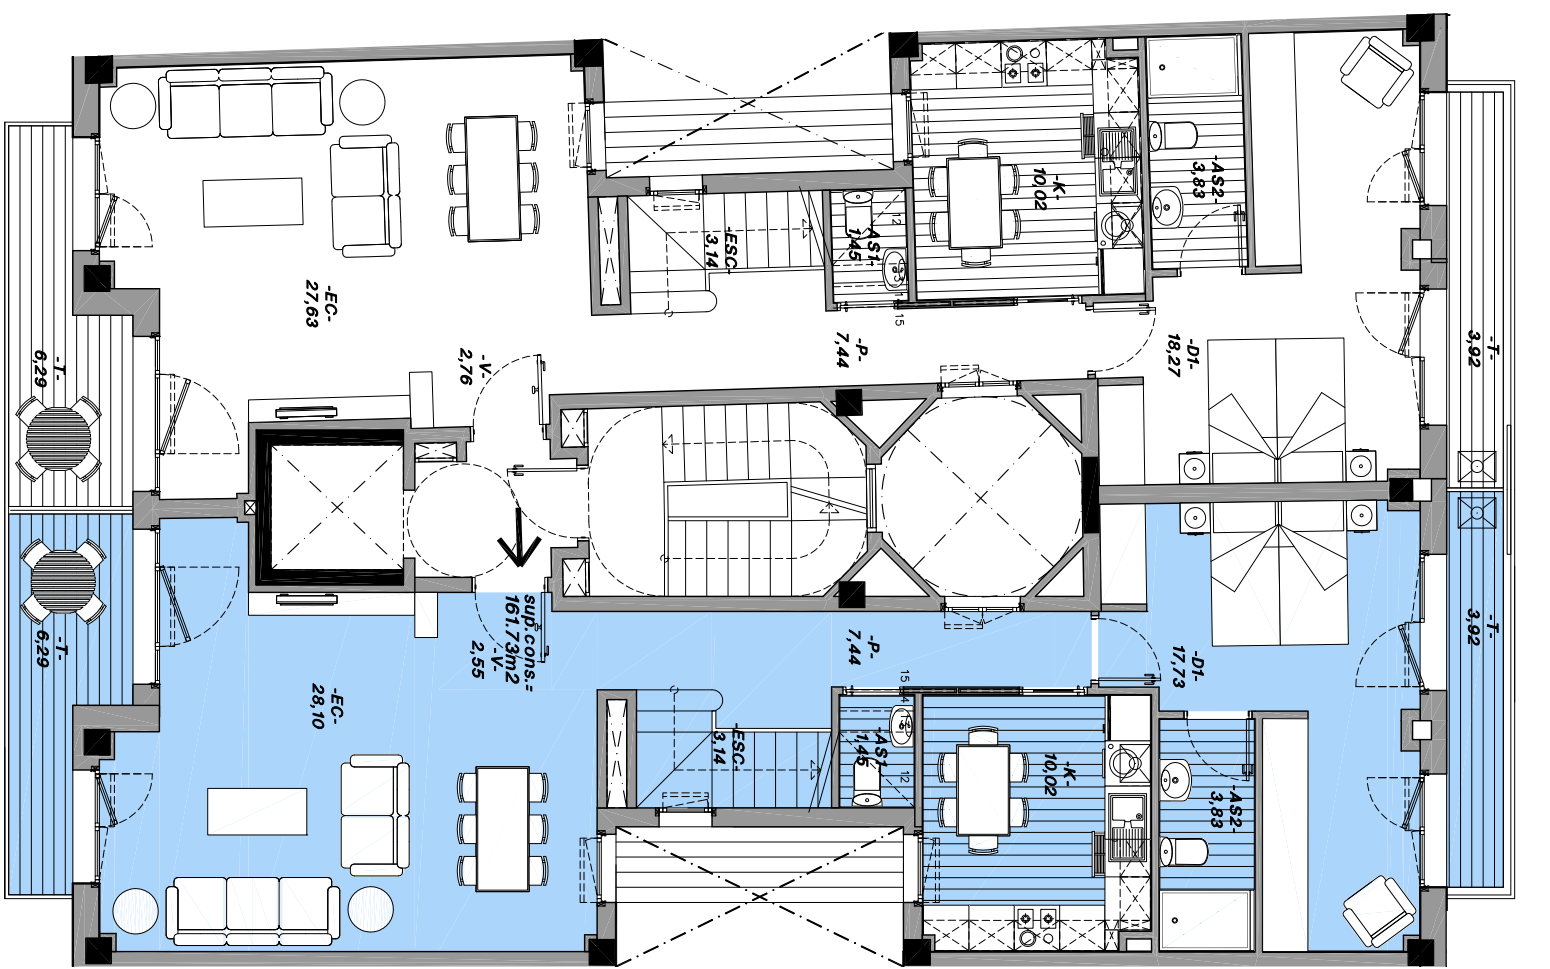

10 VIVIENDAS, GARAJES, Y TRASTEROS EN EL ENSANCHE
 PLAZA DEL ENSANCHE Nº6, IRÚN
 PLANOS DE VENTA
 PLANTA QUINTA. LETRA B. VIVIENDA

TÍTULO / NOMBRE
 MIGUEL IMAZ, S.A.
MIGUEL IMAZ
 CONSTRUCTORES
 PROMOTOR
 MIGUEL IMAZ, S.A.
MIGUEL IMAZ
 CONSTRUCTORES

ESCALA
 VARIAS
 FECHA
 2018/01/15
 NUMERACIÓN
 VENTA
 Nº6
 5ª B V

NOTA: DOCUMENTACIÓN GRÁFICA DE CALIDAD INFORMATIVO. SUJETA A CORRECCIONES TÉCNICAS