



MIGUEL IMAZ, S.A.

PROMOTOR



MIGUEL IMAZ, S.A.

TÍTULO NOMBRE


35 VPC EN EL ÁMBITO 1.3.01 DE  
PORCELANAS BIDASOA-IRÚN  
MI. ARQUITECTURA  
PLANTA SÓTANO 1 - SUPERFICIES

ESCALA  
1/200

FECHA  
2015/06/16

NUMERACIÓN

-MI-ALB-  
S1-SUP

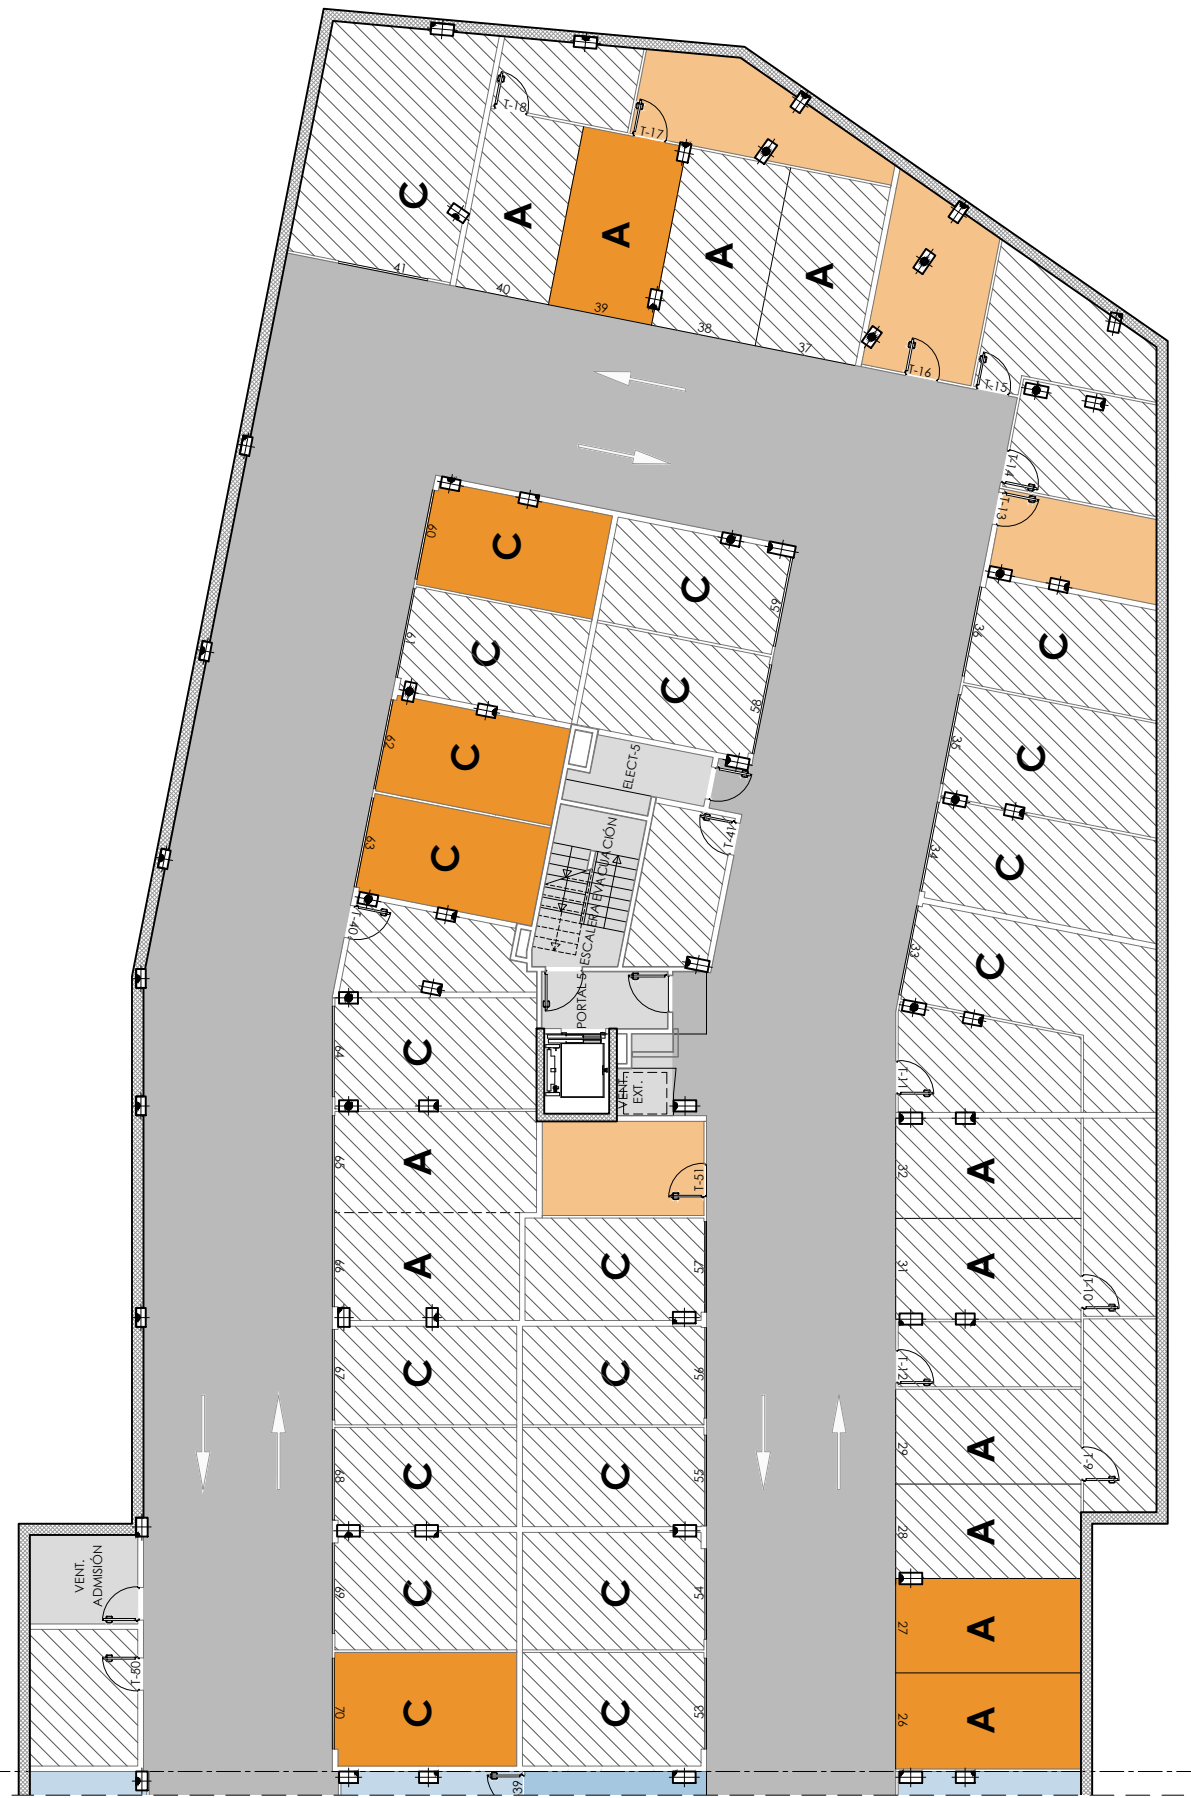

- PLAZA APARCAMIENTO EN VENTA
- TRASTERO EN VENTA
- VENDIDO
- A** PLAZA ABIERTA
- C** PLAZA CERRADA



MIGUEL IMAZ, S.A.

PROMOTOR



MIGUEL IMAZ, S.A.

TITULO NOMBRE


35 VPC EN EL ÁMBITO 1.3.01 DE  
 PORCELANAS BIDASOA-IRÚN  
 MI. ARQUITECTURA  
 PLANTA SÓTANO 2 - SUPERFICIES

ESCALA  
 1/200

FECHA  
 2015/09/17

NUMERACION

-MI-ALB-  
 S2-SUP

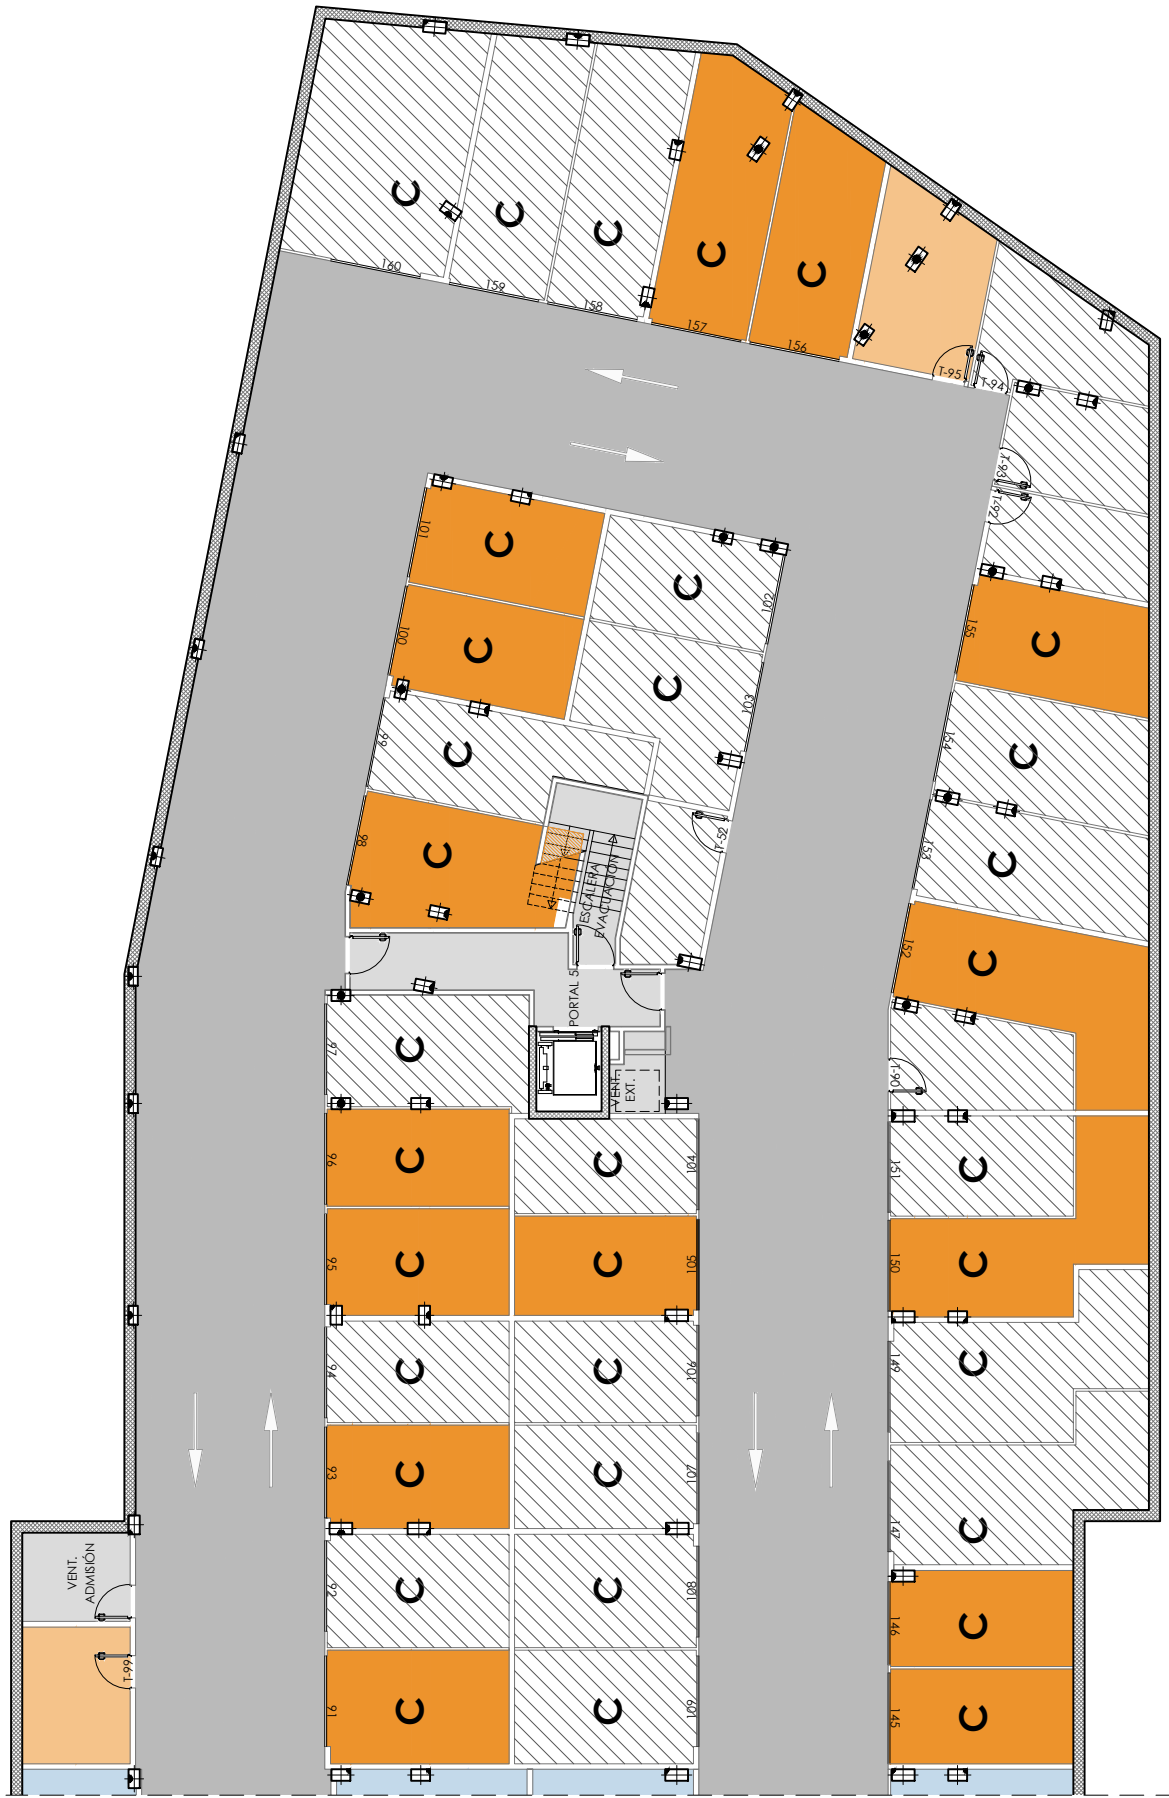

- PLAZA APARCAMIENTO EN VENTA
- TRASTERO EN VENTA
- VENDIDO
- A** PLAZA ABIERTA
- C** PLAZA CERRADA